
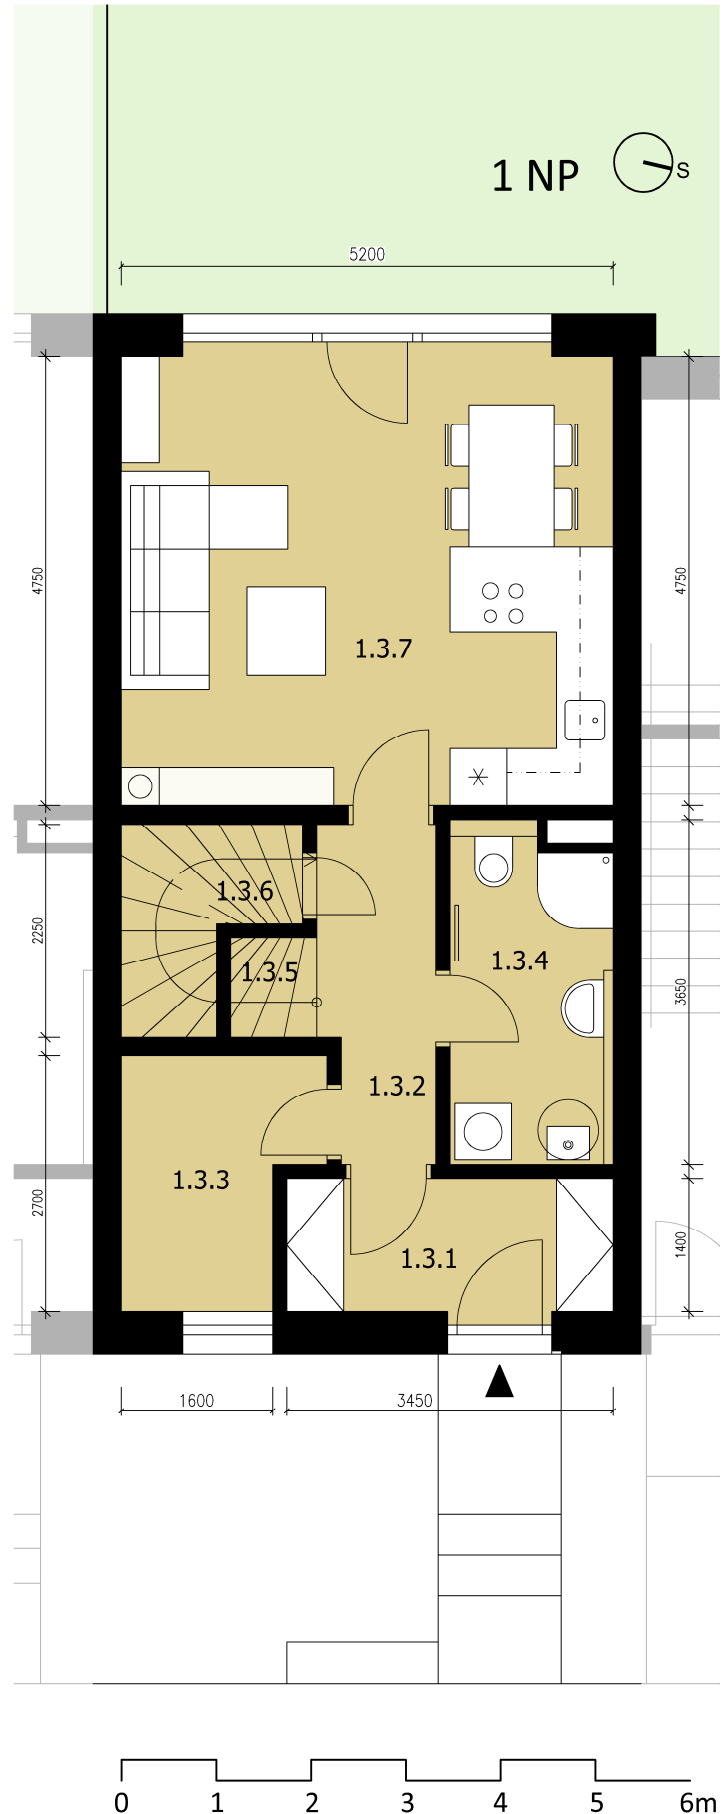


1.3.1	Zádveří	5,1m ²
1.3.2	Chodba	4,2m ²
1.3.3	Technická místnost	5,0m ²
1.3.4	Koupelna	6,0m ²
1.3.5	Schodišťový prostor	4,5m ²
1.3.6	Komora	3,2m ²
1.3.7	Obývací pokoj + kk	25,1m ²
1.3.8	Chodba	4,0m ²
1.3.9	Pokoj	14,0m ²
1.3.10	Koupelna	4,7m ²
1.3.11	Pokoj	11,4m ²
1.3.12	Pokoj	10,2m ²
Vnitřní užitná plocha		97,4m²
Celková podlahová plocha		97,8m²
Zahrada		44,6m ²

Schéma umístění v rámci bytového areálu

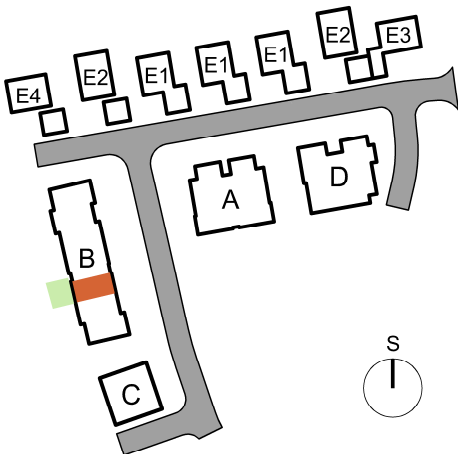

2 NP

1.3.1	Zádveří	5,1m ²
1.3.2	Chodba	4,2m ²
1.3.3	Technická místnost	5,0m ²
1.3.4	Koupelna	6,0m ²
1.3.5	Schodišťový prostor	4,5m ²
1.3.6	Komora	3,2m ²
1.3.7	Obývací pokoj + kk	25,1m ²
1.3.8	Chodba	4,0m ²
1.3.9	Pokoj	14,0m ²
1.3.10	Koupelna	4,7m ²
1.3.11	Pokoj	11,4m ²
1.3.12	Pokoj	10,2m ²
Vnitřní užitná plocha		97,4m²
Celková podlahová plocha		97,8m²
	Zahrada	44,6m ²

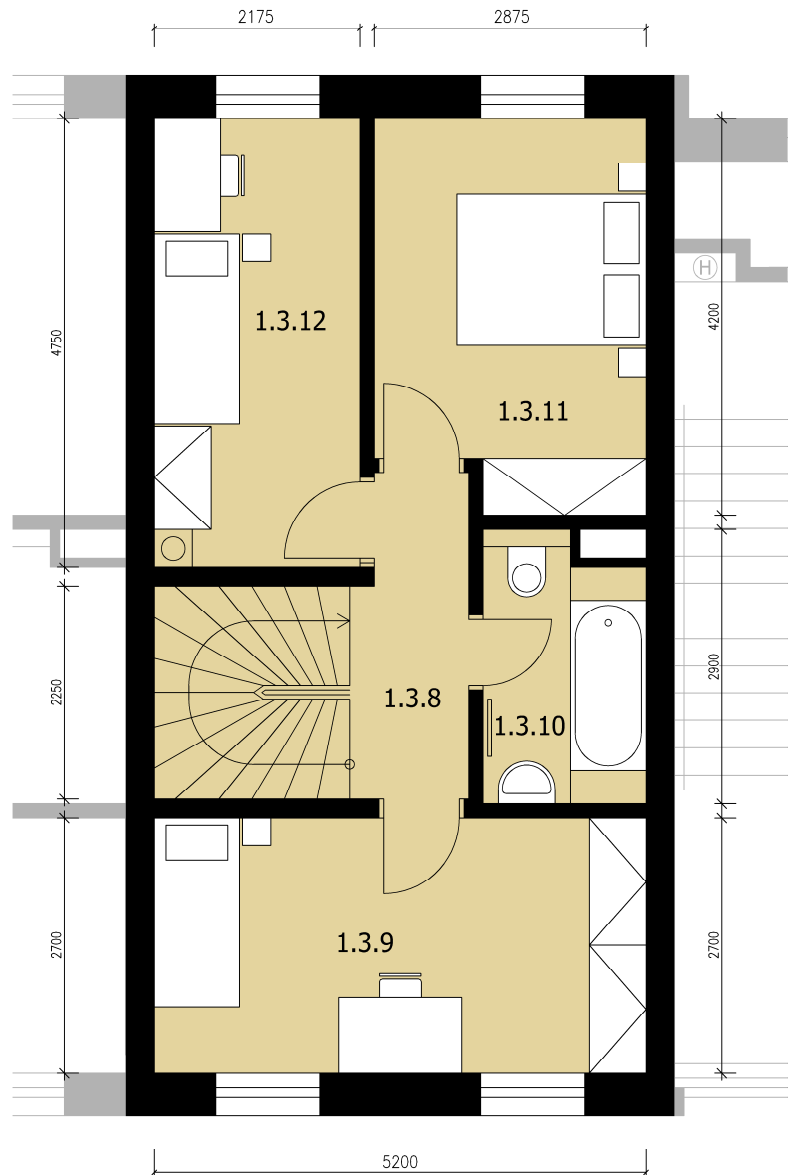


Schéma umístění v rámci bytového areálu

