

1.5.1	Zádveří	5,1m ²
1.5.2	Chodba	4,2m ²
1.5.3	Technická místnost	5,0m ²
1.5.4	Koupelna	6,0m ²
1.5.5	Schodišťový prostor	4,5m ²
1.5.6	Komora	3,2m ²
1.5.7	Obývací pokoj + kk	25,1m ²
1.5.8	Chodba	4,0m ²
1.5.9	Pokoj	14,0m ²
1.5.10	Koupelna	4,7m ²
1.5.11	Pokoj	11,4m ²
1.5.12	Pokoj	10,2m ²
Vnitřní užitná plocha		97,4m²
Celková podlahová plocha		97,8m²
Zahrada		35,9m ²



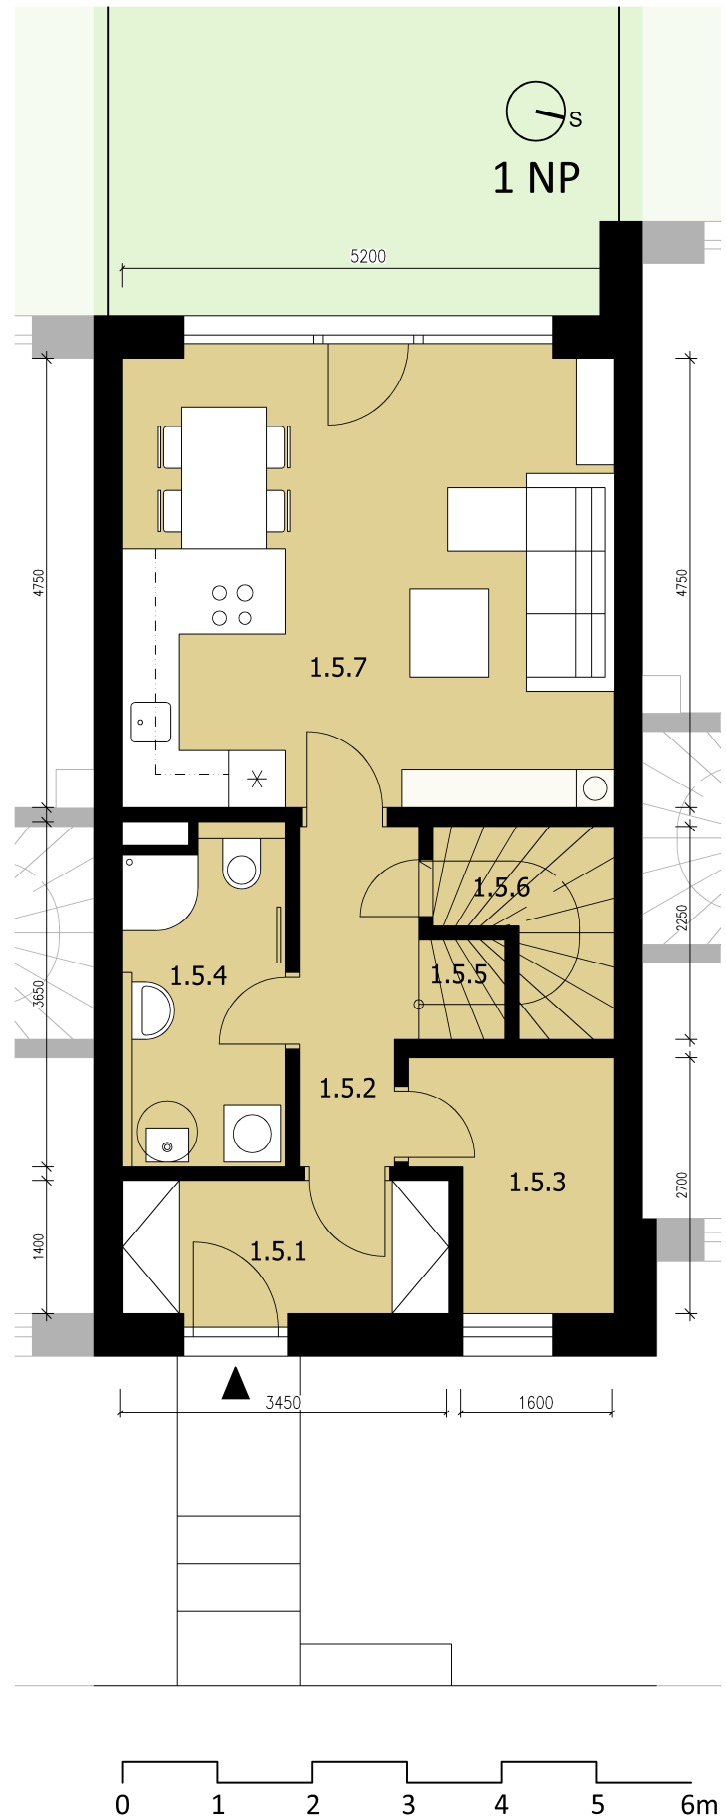


Schéma umístění v rámci bytového areálu

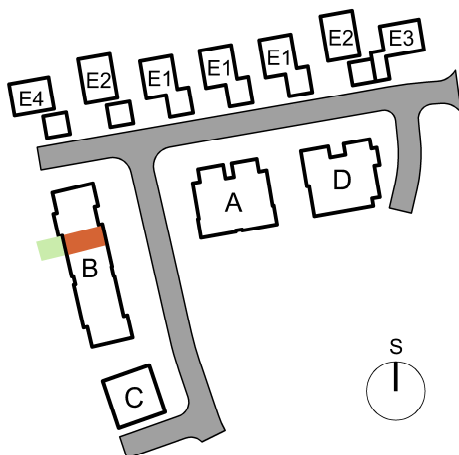

2 NP

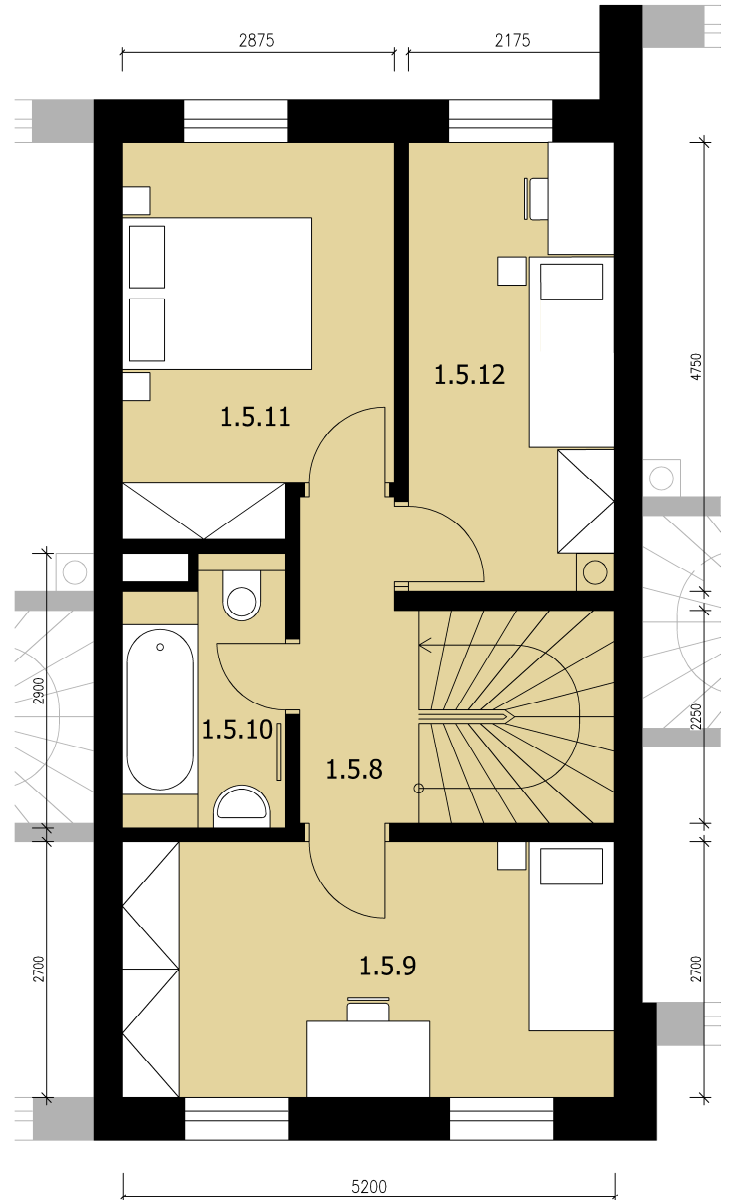

1.5.1	Zádveří	5,1m ²
1.5.2	Chodba	4,2m ²
1.5.3	Technická místnost	5,0m ²
1.5.4	Koupelna	6,0m ²
1.5.5	Schodišťový prostor	4,5m ²
1.5.6	Komora	3,2m ²
1.5.7	Obývací pokoj + kk	25,1m ²
1.5.8	Chodba	4,0m ²
1.5.9	Pokoj	14,0m ²
1.5.10	Koupelna	4,7m ²
1.5.11	Pokoj	11,4m ²
1.5.12	Pokoj	10,2m ²
Vnitřní užitná plocha		97,4m²
Celková podlahová plocha		97,8m²
	Zahrada	35,9m ²

Schéma umístění v rámci bytového areálu

